


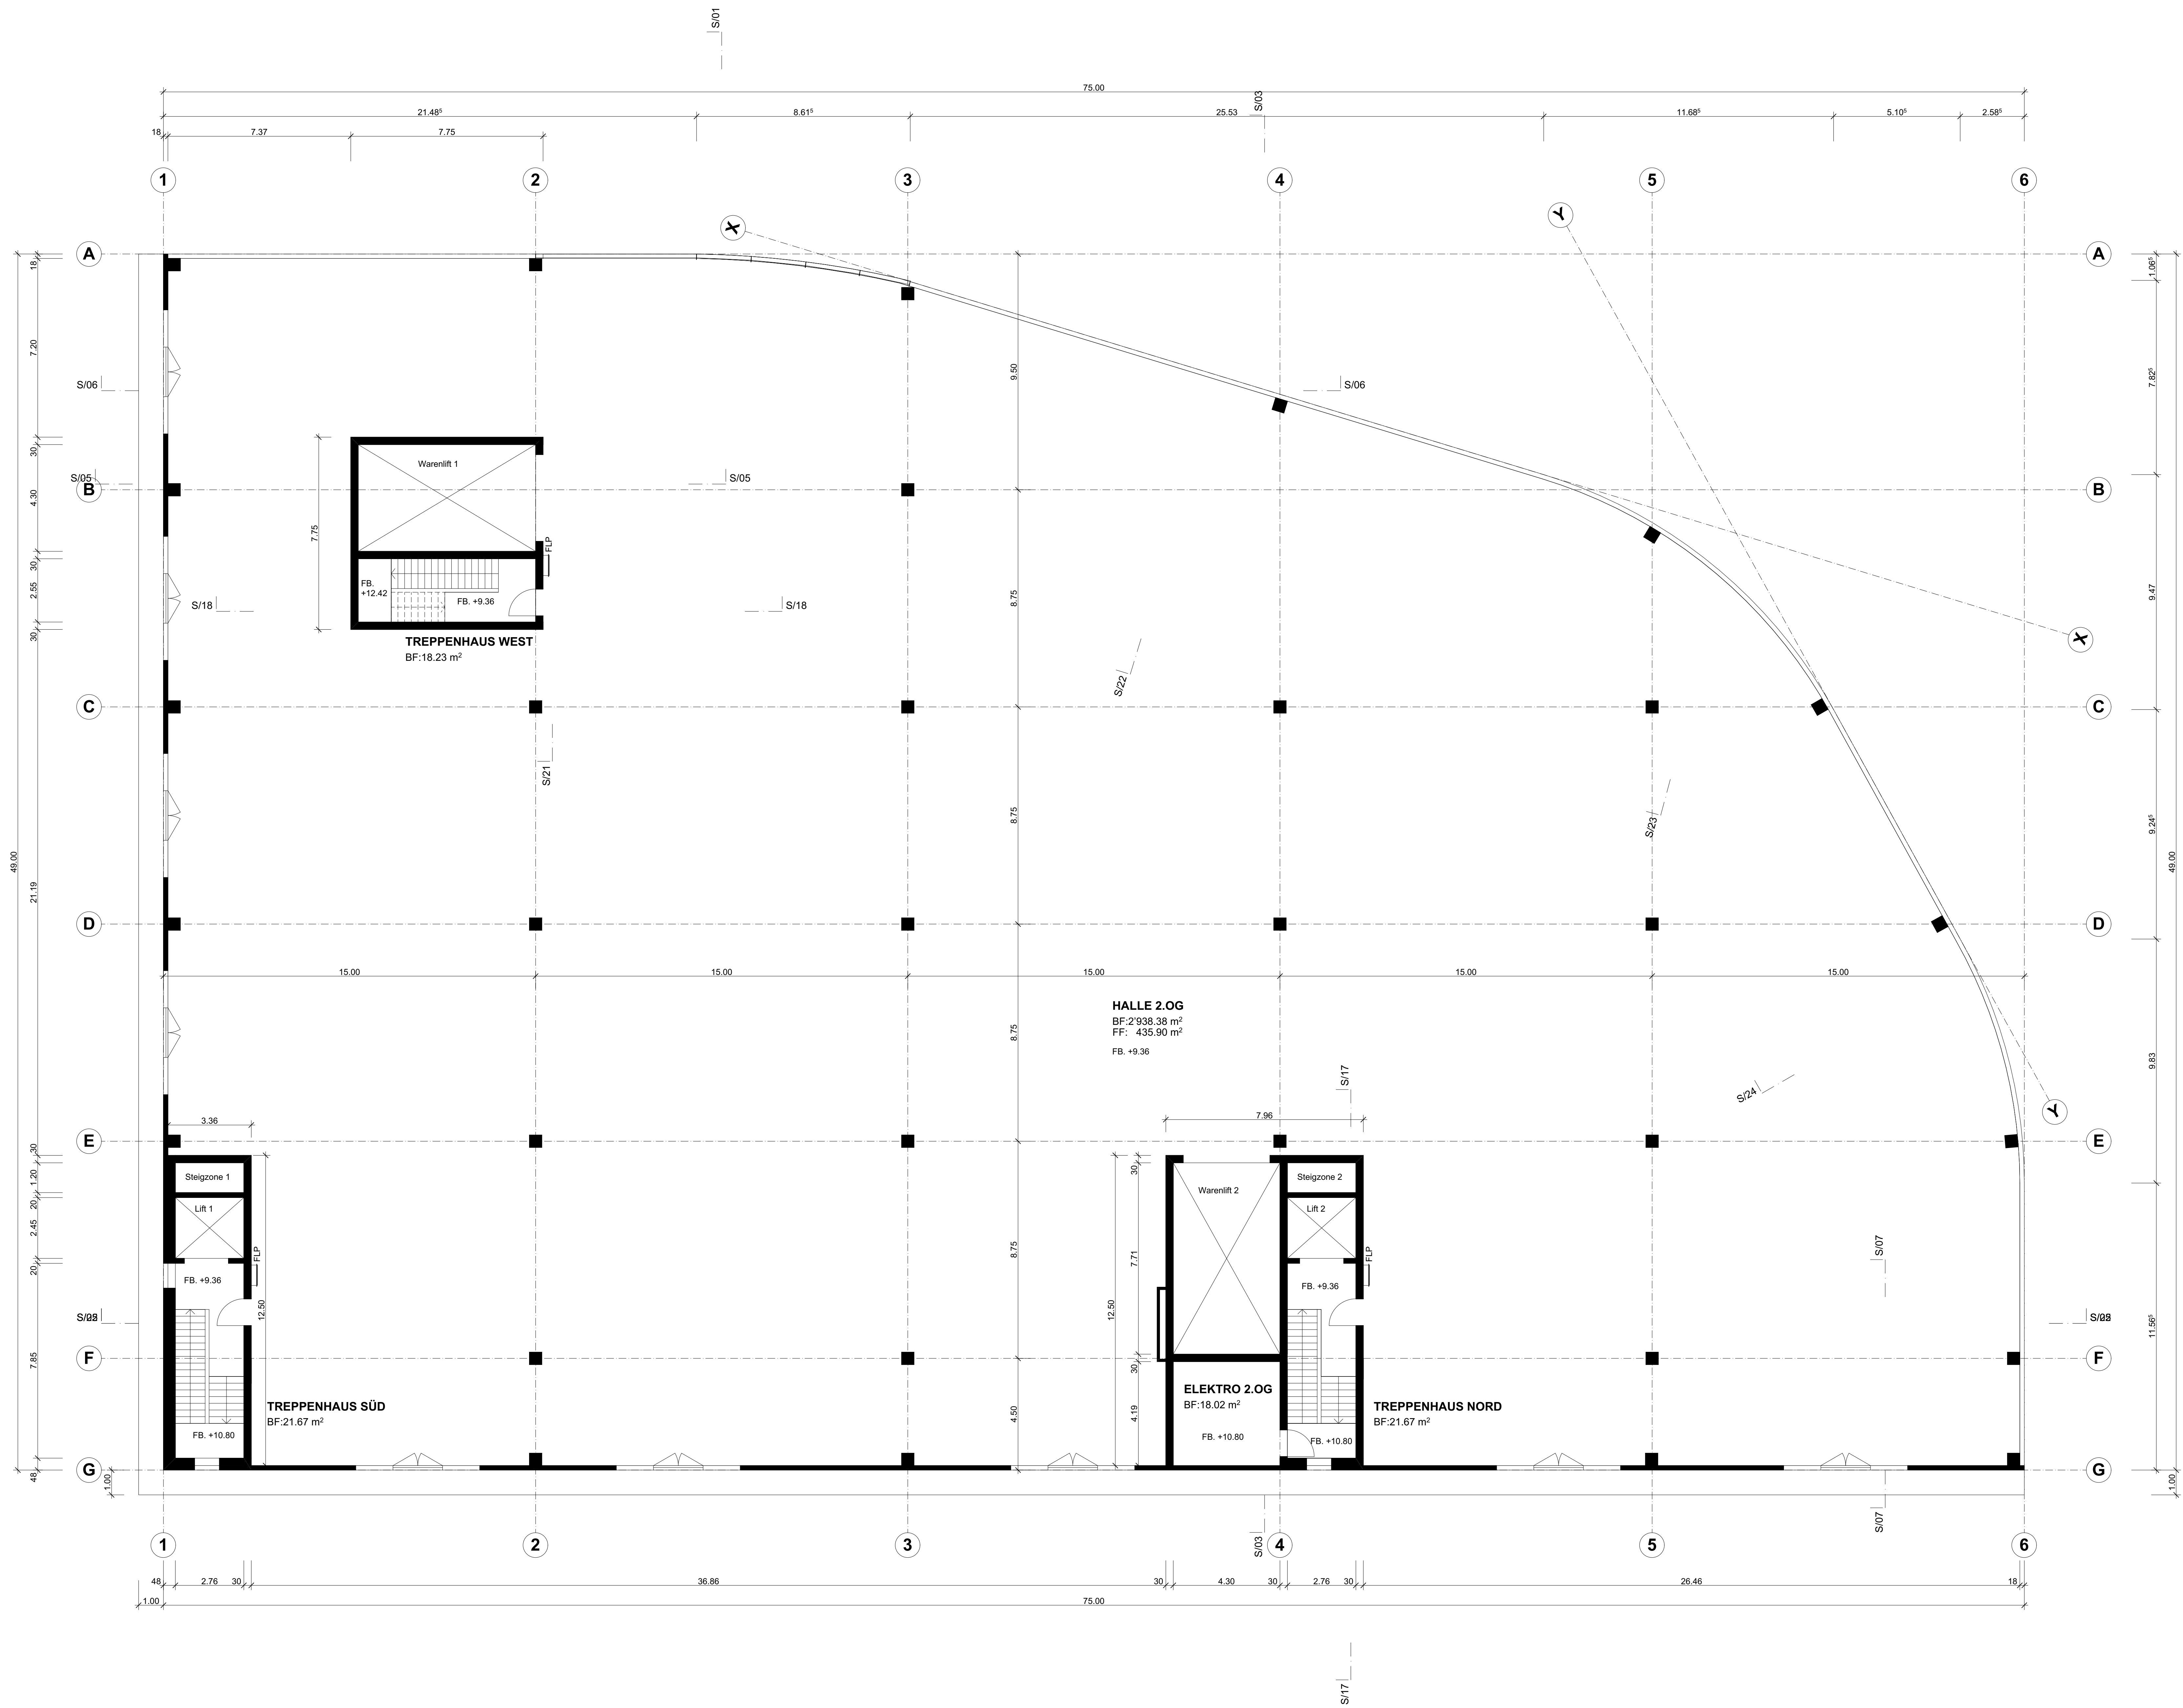

OK FERTIG BODEN EG: +0.00 = 521.40 mÜM					
BAUHERRSCHAFT: STOCKER STAHL AG, STATION-WEST 2, 6023 ROTHENBURG					
NEUBAU GEWERBE GEBÄUDE, PARZ. 112, STATION-WEST 2, 6023 ROTHENBURG					
Baueingabe 2. OBERGESCHOSS					
PLANER: S & BAU AG JÖRG SCHÖNENBERGER DORFSTRASSE 9 6035 PERLEN					
OBJEKTNUMMER	PLANNUMMER	MASSSTAB	DAT	25.04.2025	REVIDIERT
12322	32.2.5	1:100	FOR	A0	
			GEZ	FK-C	