


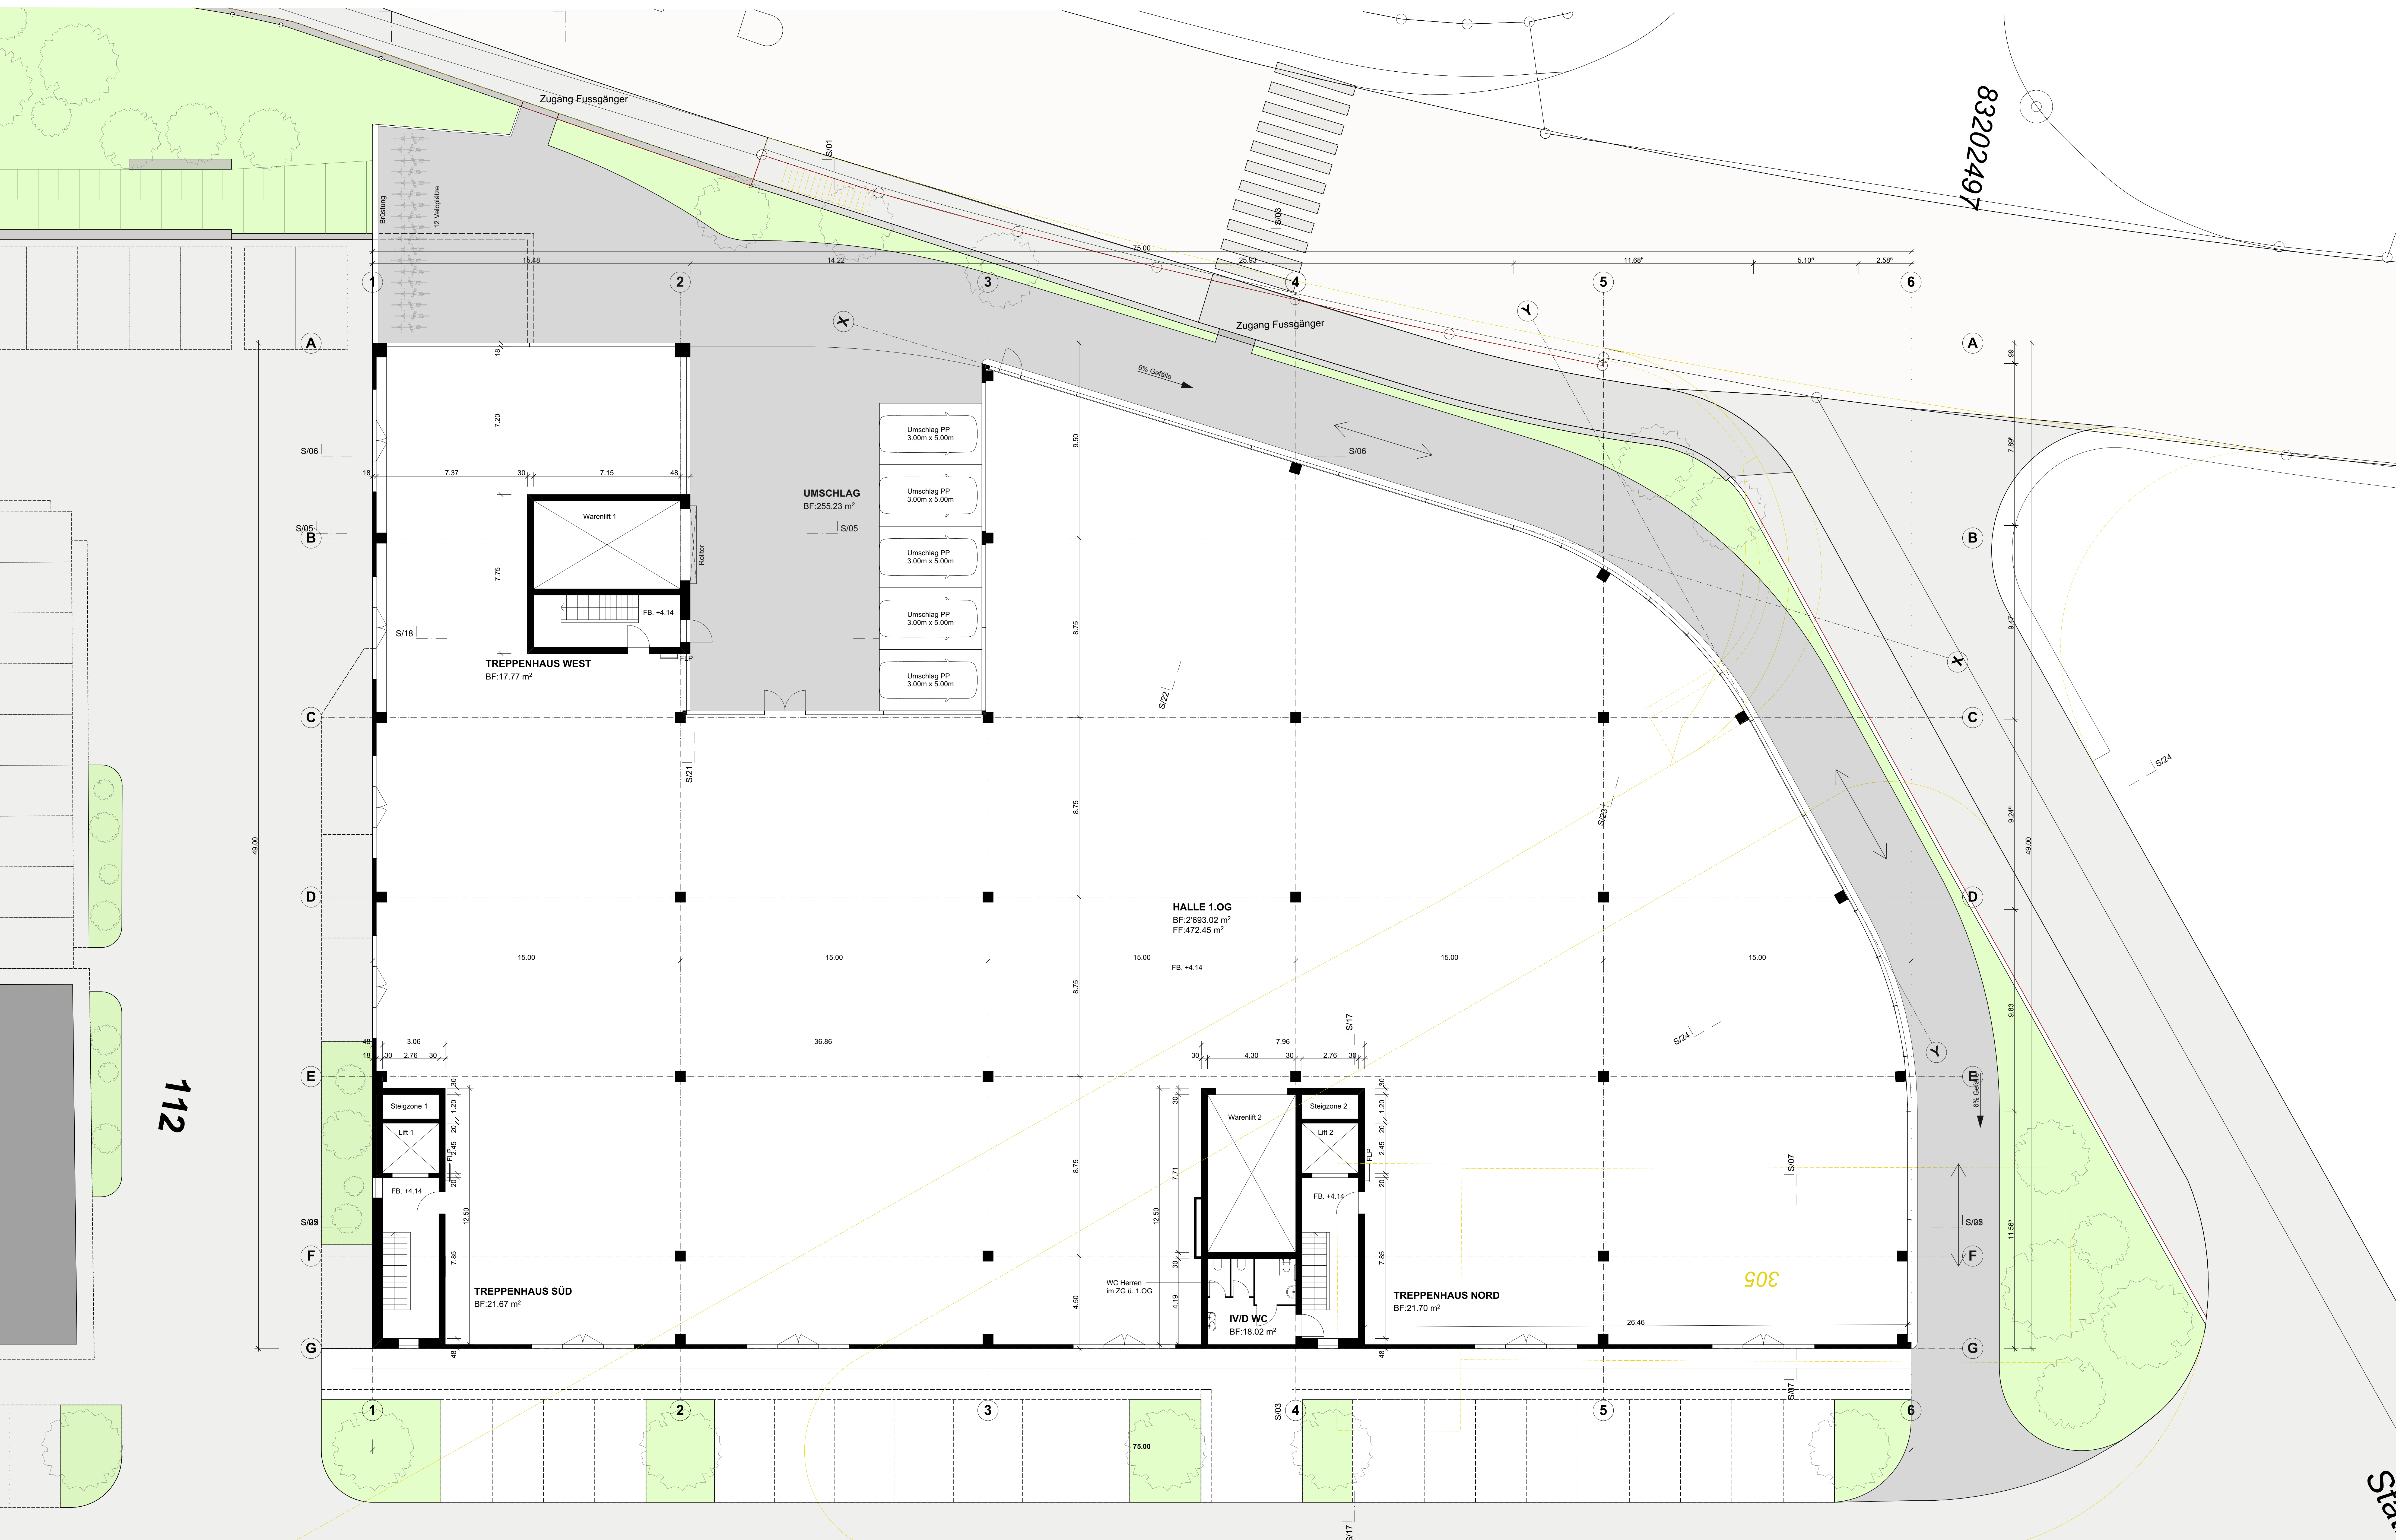

OK FERTIG BODEN EG: +0.00 = 521.40 mÜM					
BAUHERRSCHAFT: STOCKER STAHL LAG, STATION-WEST 2, 6023 ROTHENBURG					
NEUBAU GEWERBEBEBAUUNG, PARZ. 112, STATION-WEST 2, 6023 ROTHENBURG					
Bauingabe 1. OBERGESCHOSS					
PLANER: S & BAU AG JÖRG SCHÖNENBERGER DORFSTRASSE 9 6035 PERLEN					
OBJEKTNUMMER	PLANNUMMER	MASSSTAB	DAT	REVIDIERT	
12322	32.2.4	1:100	25.04.2025		
		FOR A0	GEZ FK-C		