


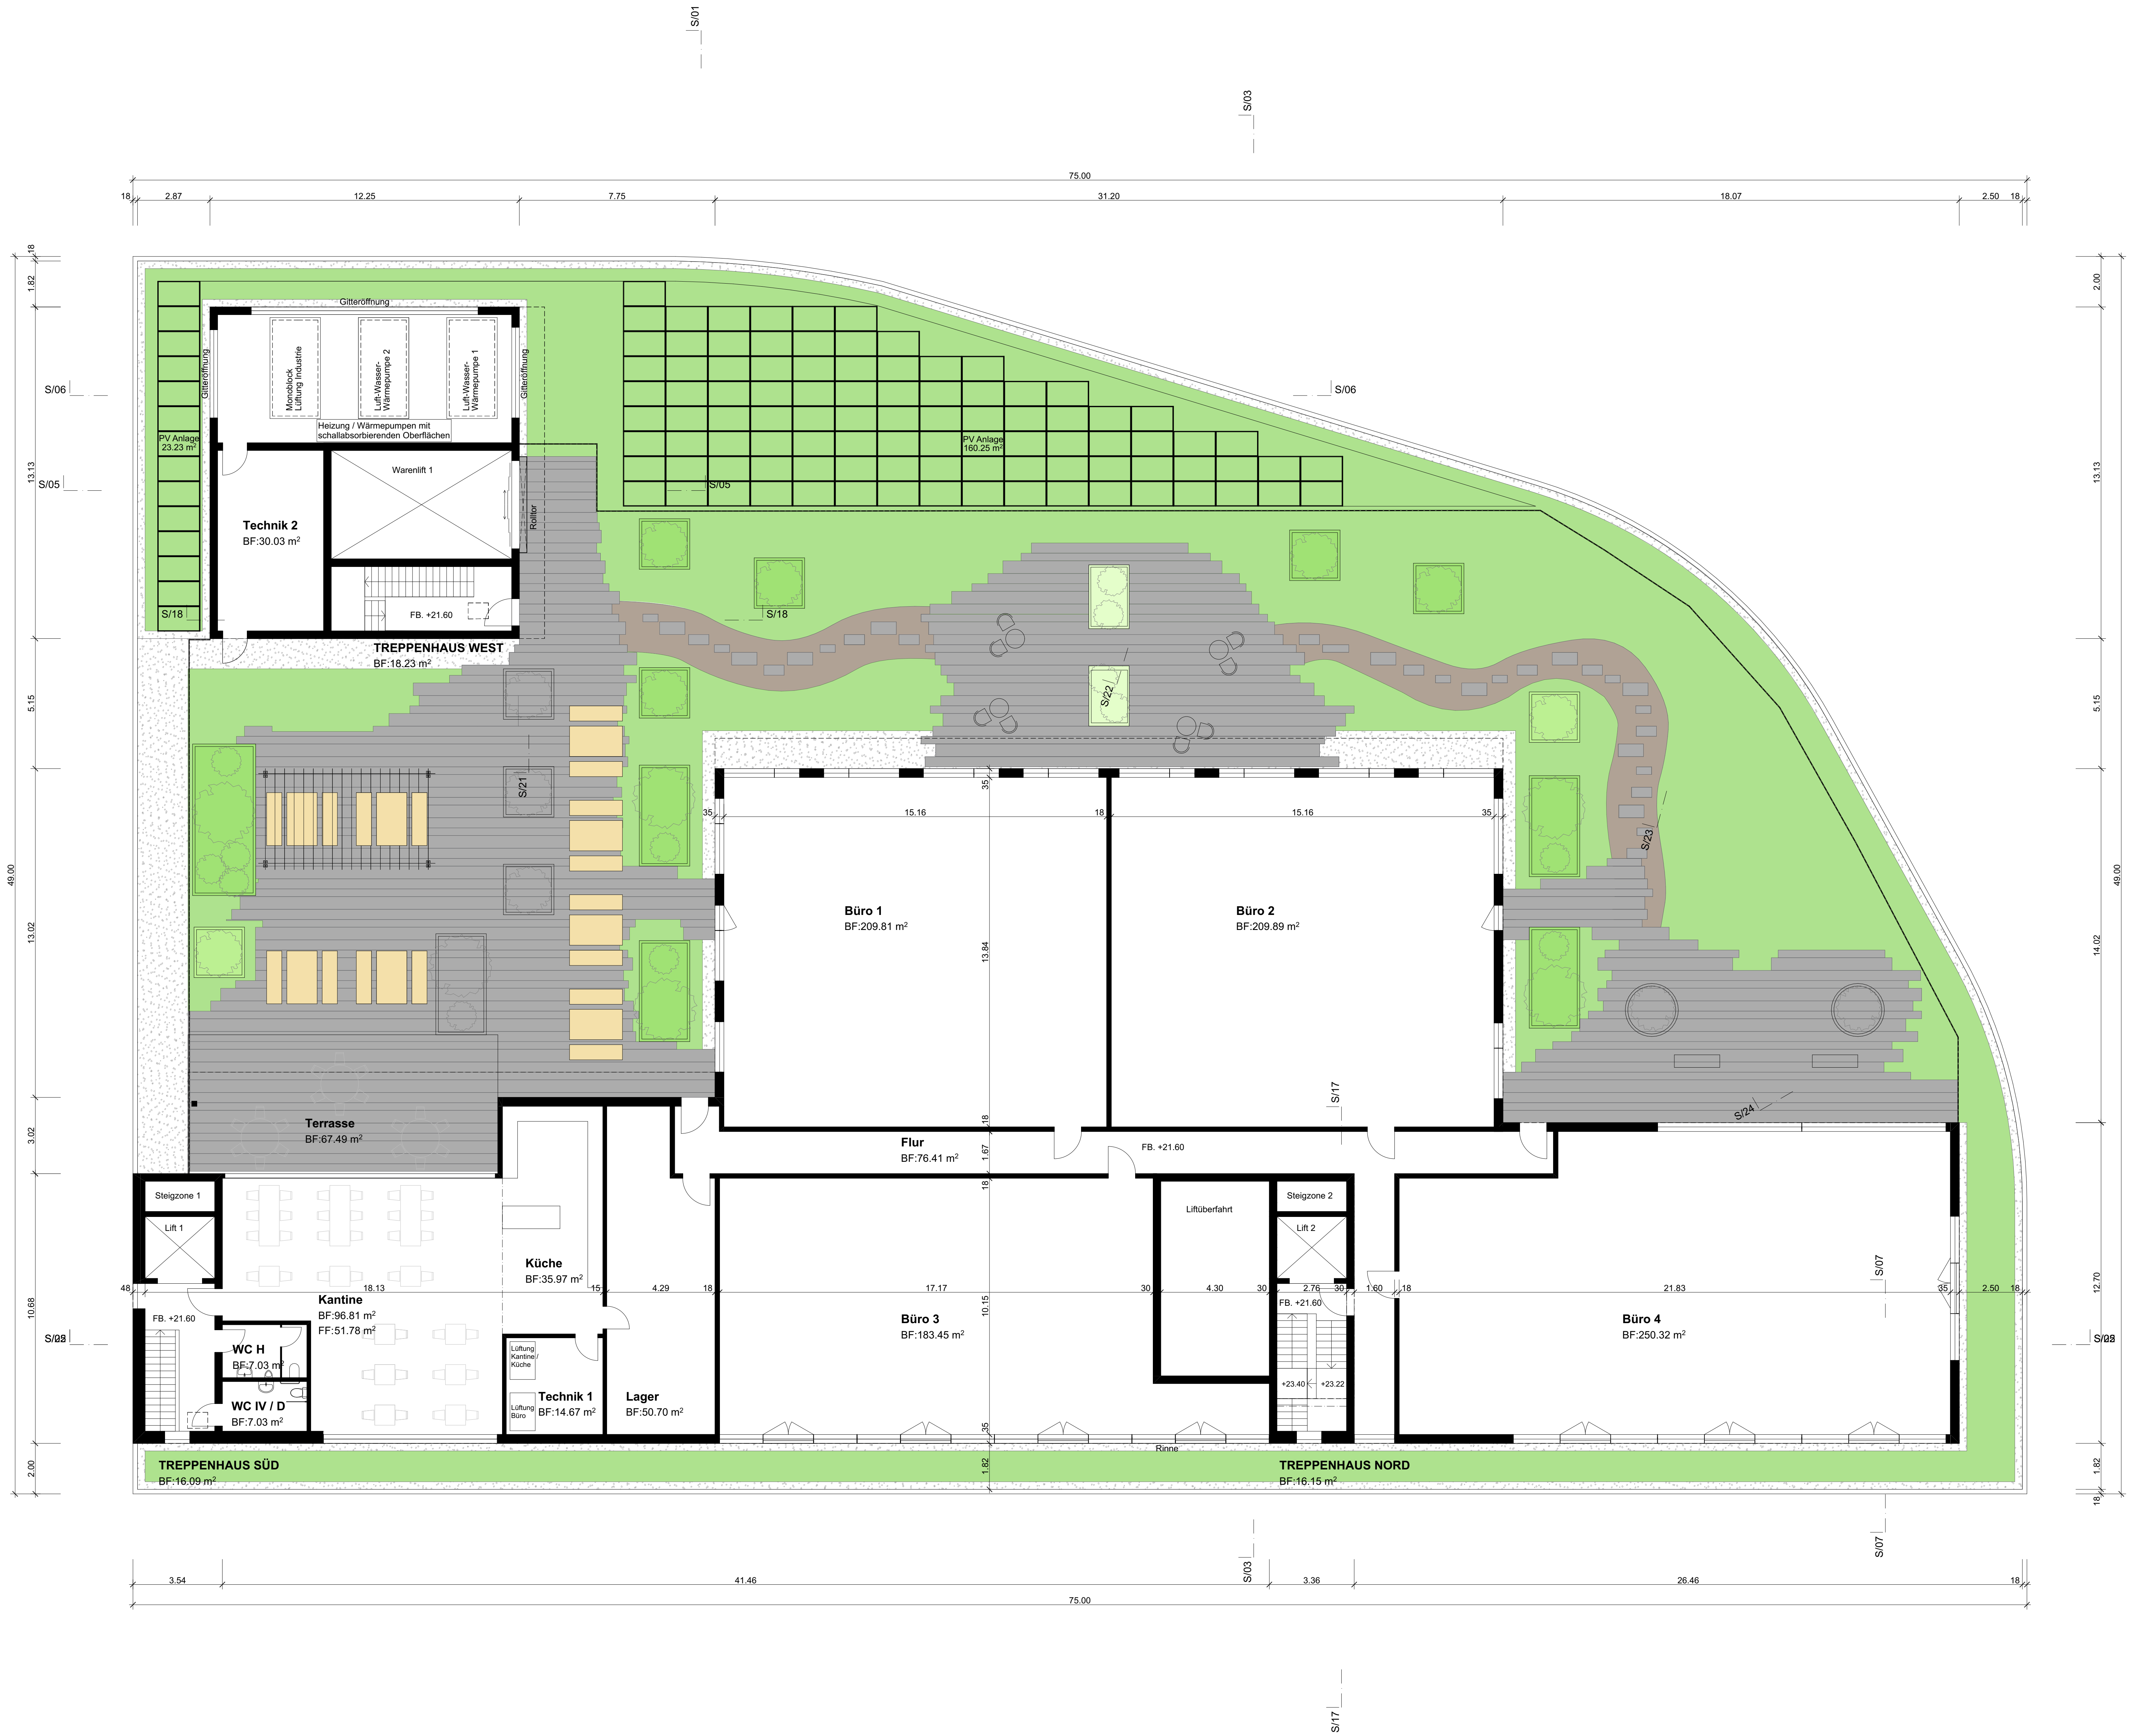

OK FERTIG BODEN EG: +0.00 = 521.40 mÜM

BAUHERRSCHAFT: STOCKER STAHL AG, STATION-WEST 2, 6023 ROTHENBURG

NEUBAU GEWERBEBEBAU, PARZ. 112, STATION-WEST 2, 6023 ROTHENBURG

Baueingabe

DACHGESCHOSS

PLANER: S & BAU AG JÖRG SCHÖNENBERGER DORFSTRASSE 9 6035 PERLEN

OBJEKTNUMMER	PLANNUMMER	MASSSTAB	DAT	FOR	REVIDIERT
12322	32.2.8	1:100	25.04.2025	FOR_A0	
			GEZ	FK-C	